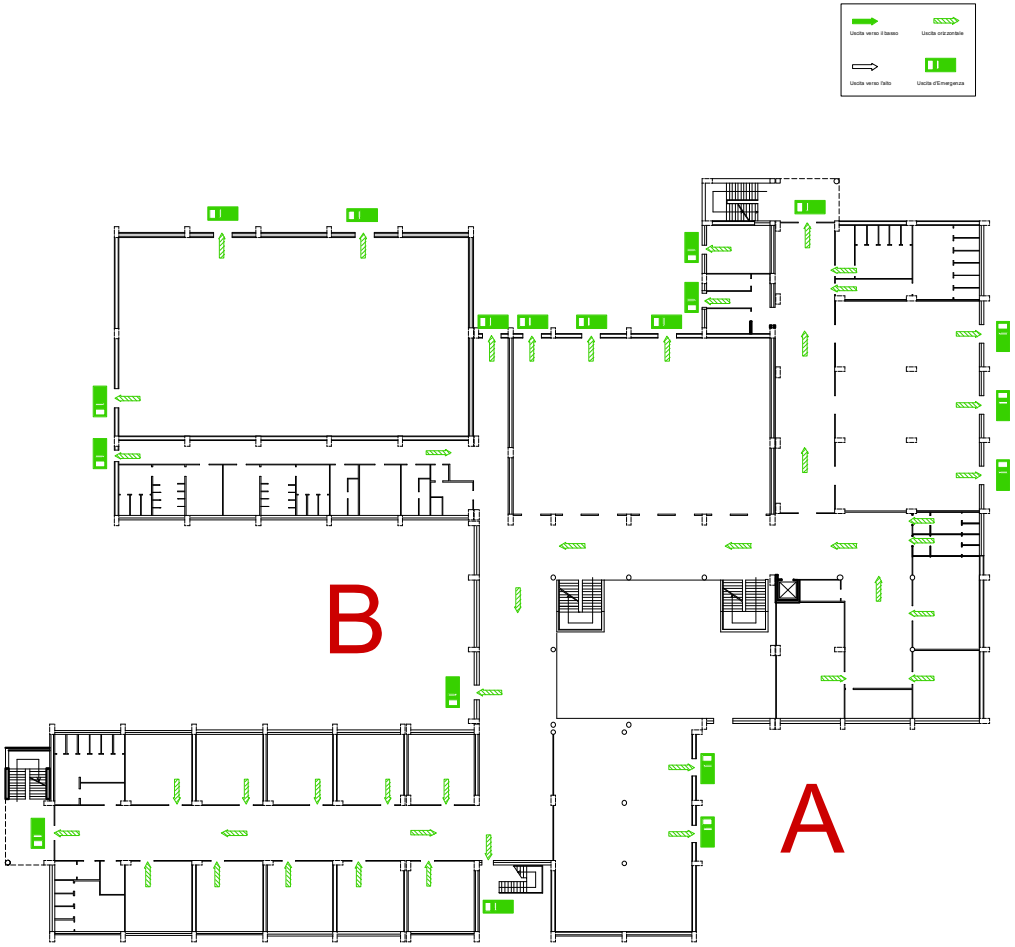

[redacted]

Addetti locali

CARABINIERI	112
POLIZIA	113
VIGILI DEL FUOCO	115
EMERGENZA	118

Addetto alla lotta antincendio
.....
..
Addetto al primo soccorso
.....
..

Norme per l'esodo dai locali dell'edificio

A. Gli incaricati per l'attuazione delle misure antincendio e gestione delle emergenze

- Valutano se l'emergenza è gestibile conmezzi di contrasto presenti (estintori,idranti), segnalando al personale l'inizio dell'emergenza e danno immediatamente l'allarme agli Enti istituzionali di intervento.

B. Istruzioni d'esodo - In caso di emergenza il personale deve:

- Mantenere la calma ed allontanarsi ordinatamente e rapidamente, utilizzando le uscite di piano e le scale di emergenza più vicine, segnalate da cartelli con le indicazioni bianco su sfondo verde;
- non utilizzare ascensori;
- non tentare di rientrare nei locali risalendo la corrente delle persone;
- utilizzare le uscite di sicurezza agendo sul maniglione antipanico e sugli appositi pulsanti di sblocco ;
- allontanarsi rapidamente dall'edificio e concentrarsi a distanza di almeno 30 metri in area indicata;
- Segnalare ai VV.F.F. eventuali assenze di personale o alunni nell'ambito del proprio reparto o piano ed attendere istruzioni

PROVINCIA REGIONALE DI CATANIA

COMUNE DI CALTAGIRONE

Liceo Scientifico Statale "Ettore MAJORANA"

Tav. 03	**Procedure di Emergenza e Vie di Esodo** **Pianta Piano Terra**	Scala 1:400